


Согласовано

Взам. инв. N

Подпись и дата

Инв. N подл.

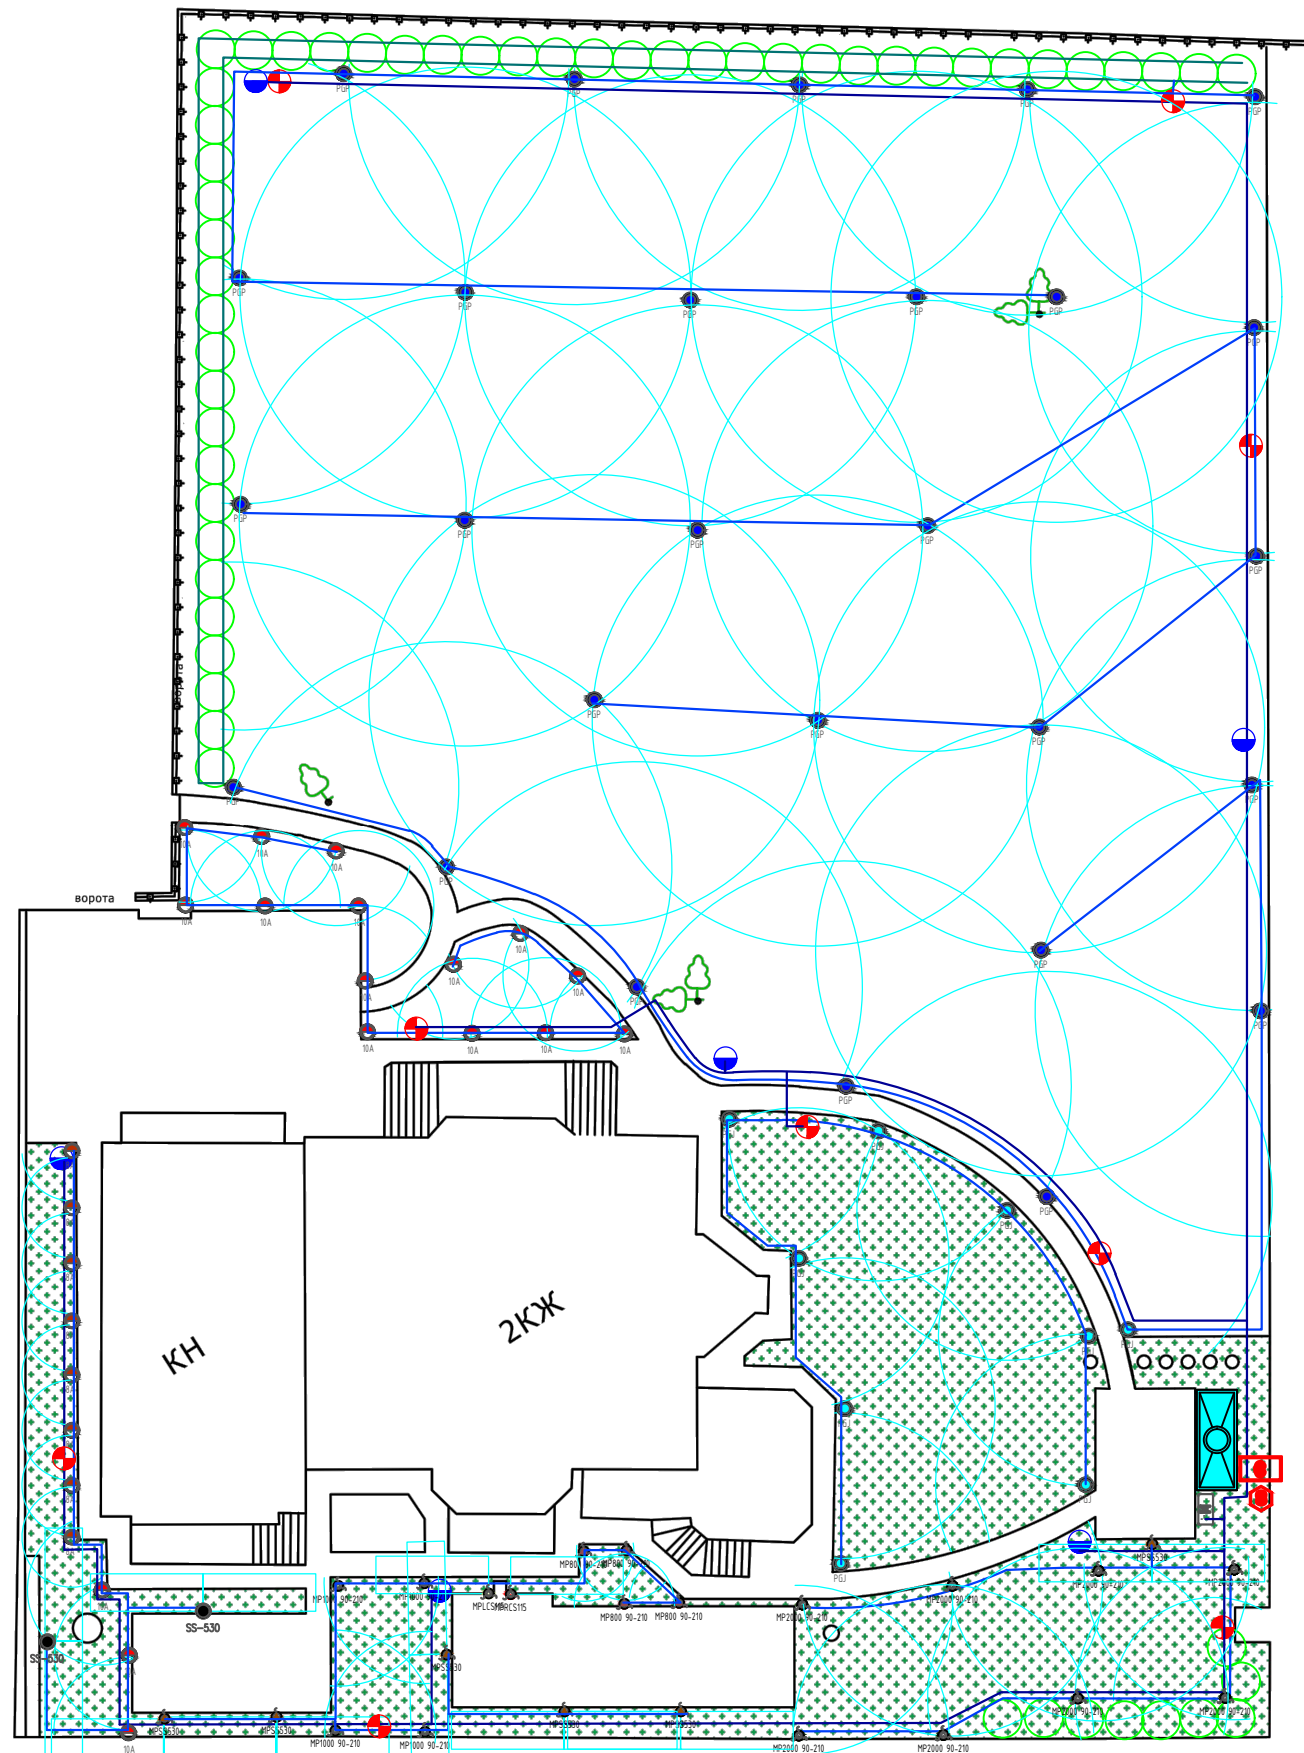

Условные обозначения

Кол-во	Символ	Наименование	Радиус (м)
9		Ротор PGJ	6
27		Ротор PGP	8
2		PRO-S с соплом 530	3
8		PRO-S с соплом 8A	3
19		PRO-S с соплом 10A	3
4		MP800 90-210°	2
4		MP1000 90-210°	4
8		MP2000 90-210°	6
6		MPSS530	9,2
1		MPLCS115	4,6
1		MPRCS115	4,6
9		Клапан э\магнитный	
6		Возодоборная розетка (гидрант)	
500 (м)		Труба полиэтиленовая ПЭ 100, D=32 мм	
250 (м)		Труба полиэтиленовая ПЭ 100, D=40 мм	
200 (м)		Наземная капельная линия, D=16 мм, шаг капельниц 33 см	
1		Контроллер	
1		Датчик дождя	
1		Накопительная емкость	
1		Насосная станция	

						Заказчик:			
Изм.	Кол.уч.	Лист	Инд.	Подпись	Дата				
Ген. директор						Благоустройство территории	Стация	Лист	Листов
Инженер							КП	1	1
Исполнитель						Схема системы автоматического полива			
Заказчик									