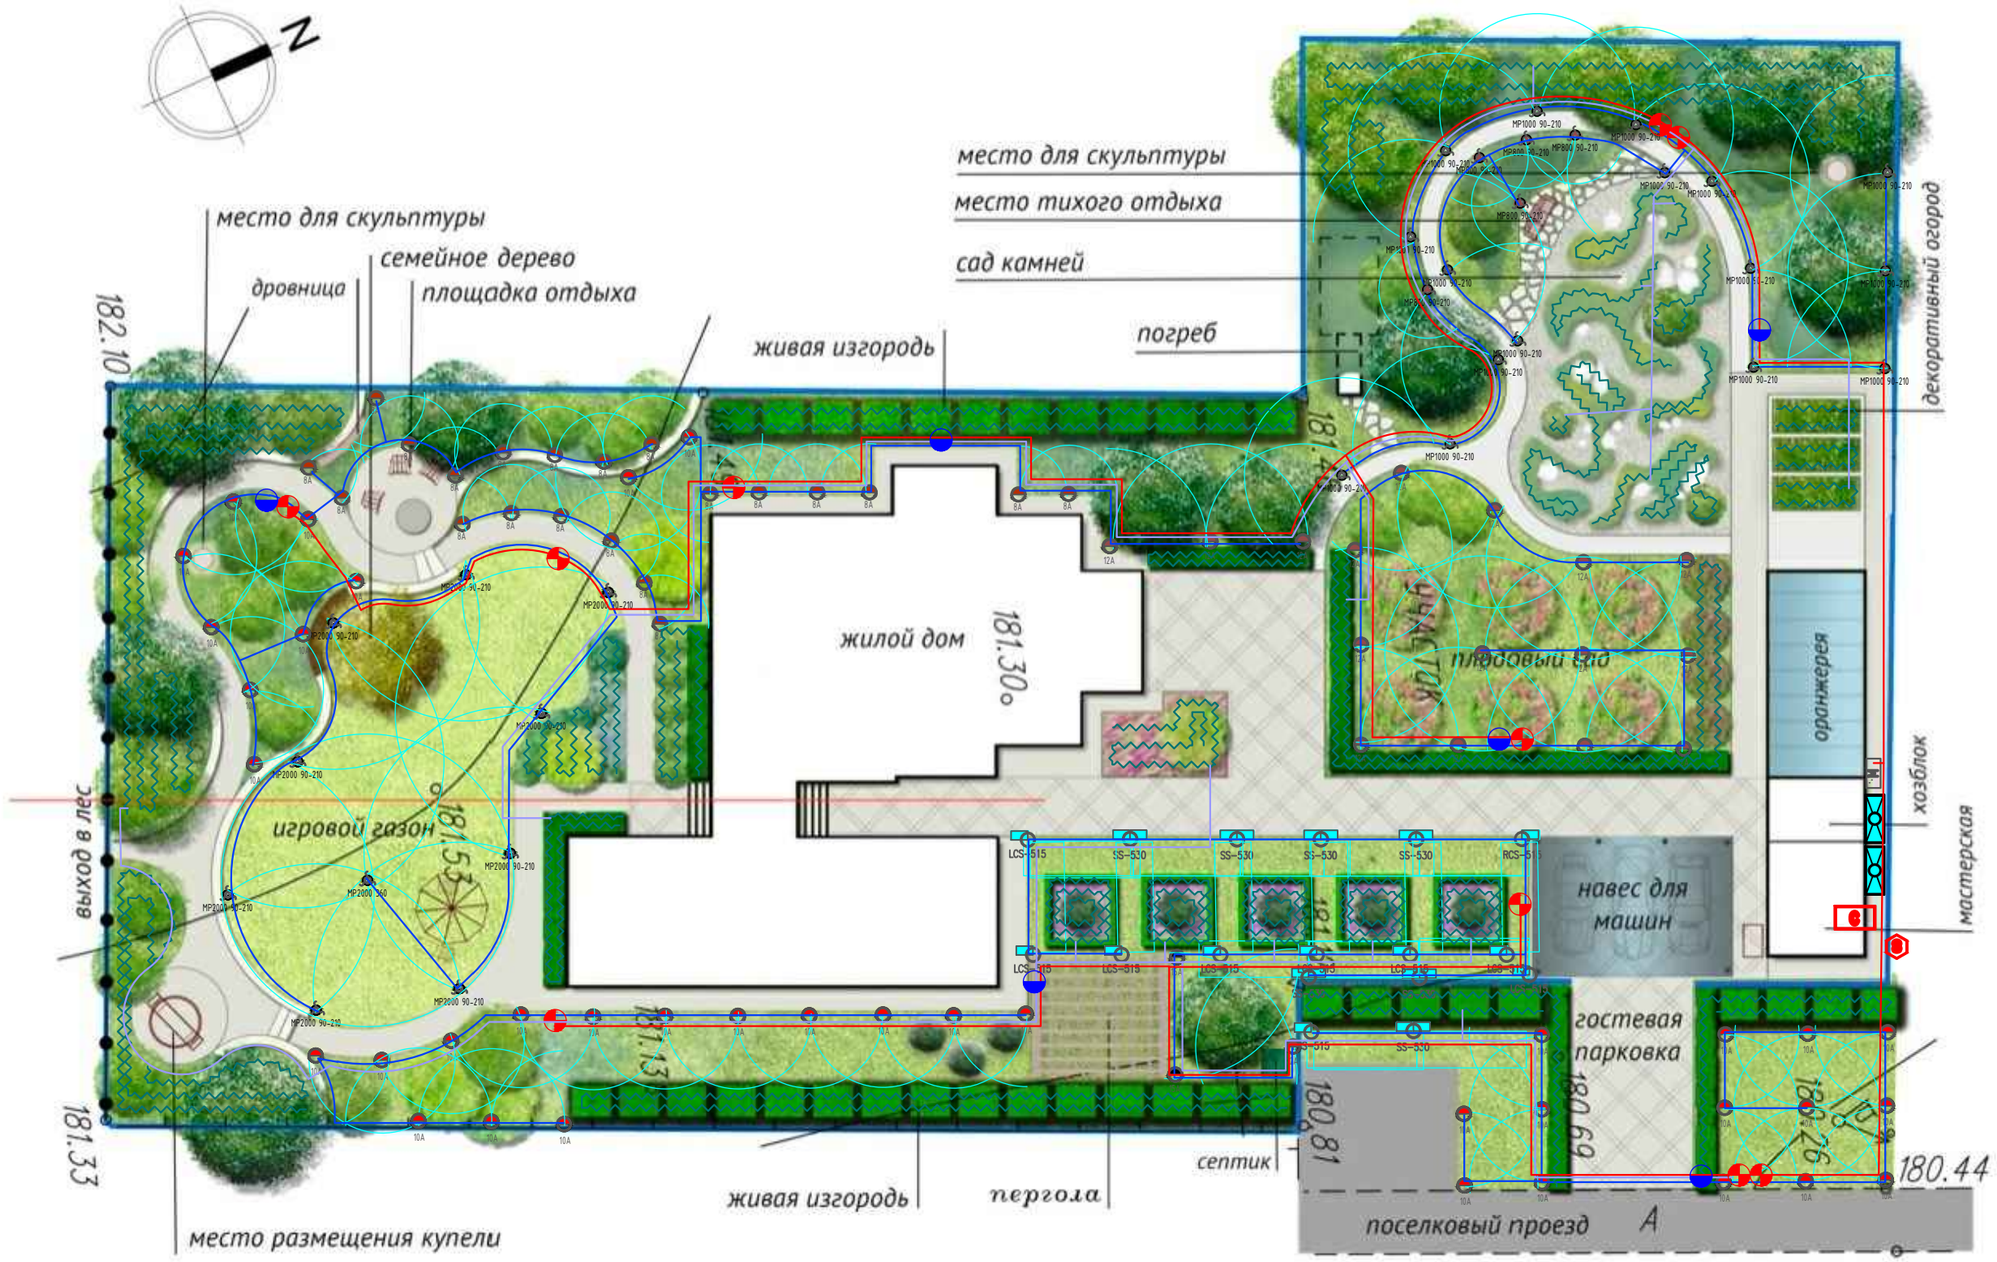

Условные обозначения

Кол-во	Символ	Наименование	Радиус (м)
21	8A	PRO-S с соплом 8A	2
38	10A	PRO-S с соплом 10A	3
17	12A	PRO-S с соплом 12A	4
2	15A	PRO-S с соплом 15A	5
1	RCS-515	LCS515	4.5
9	LCS-515	RCS515	4.5
7	SS-530	SS530	9.2
5	MP800 90-210	MP800 90-210°	2
16	MP1000 90-210	MP1000 90-210°	4
9	MP2000 90-210	MP2000 90-210°	6

1	MP2000 360	MP2000 360°	6
10		Клапан э\магнитный	
6		Водозаборная розетка (гидрант)	
280 (m)		Труба подключения капельного полива ПЭ 100, D=32 мм	
520 (m)		Труба полиэтиленовая ПЭ 100, D=32 мм	
300 (m)		Труба полиэтиленовая ПЭ 100, D=40 мм	
800 (m)		Наземная капельная линия, D=16 мм, шаг капельниц 33 см	
1		Контроллер	
1		Датчик дождя	
1		Накопительная емкость	
1	M	Насосная станция	

Изм.	Кол.уч.	Лист	Nдок.	Подпись	Дата	САП		
						Частное владение		
Разработал						Система автоматического поливочного водопровода	Стадия: П	Лист: 15	Листов: 29
Проверил								
						Схема полива		

Согласовано

Взам. инв. N

Подпись и дата

Инв. N подл.

Формат А3