


Согласовано					
Инв. N подг.	Взам. инв. N	Подпись и дата			

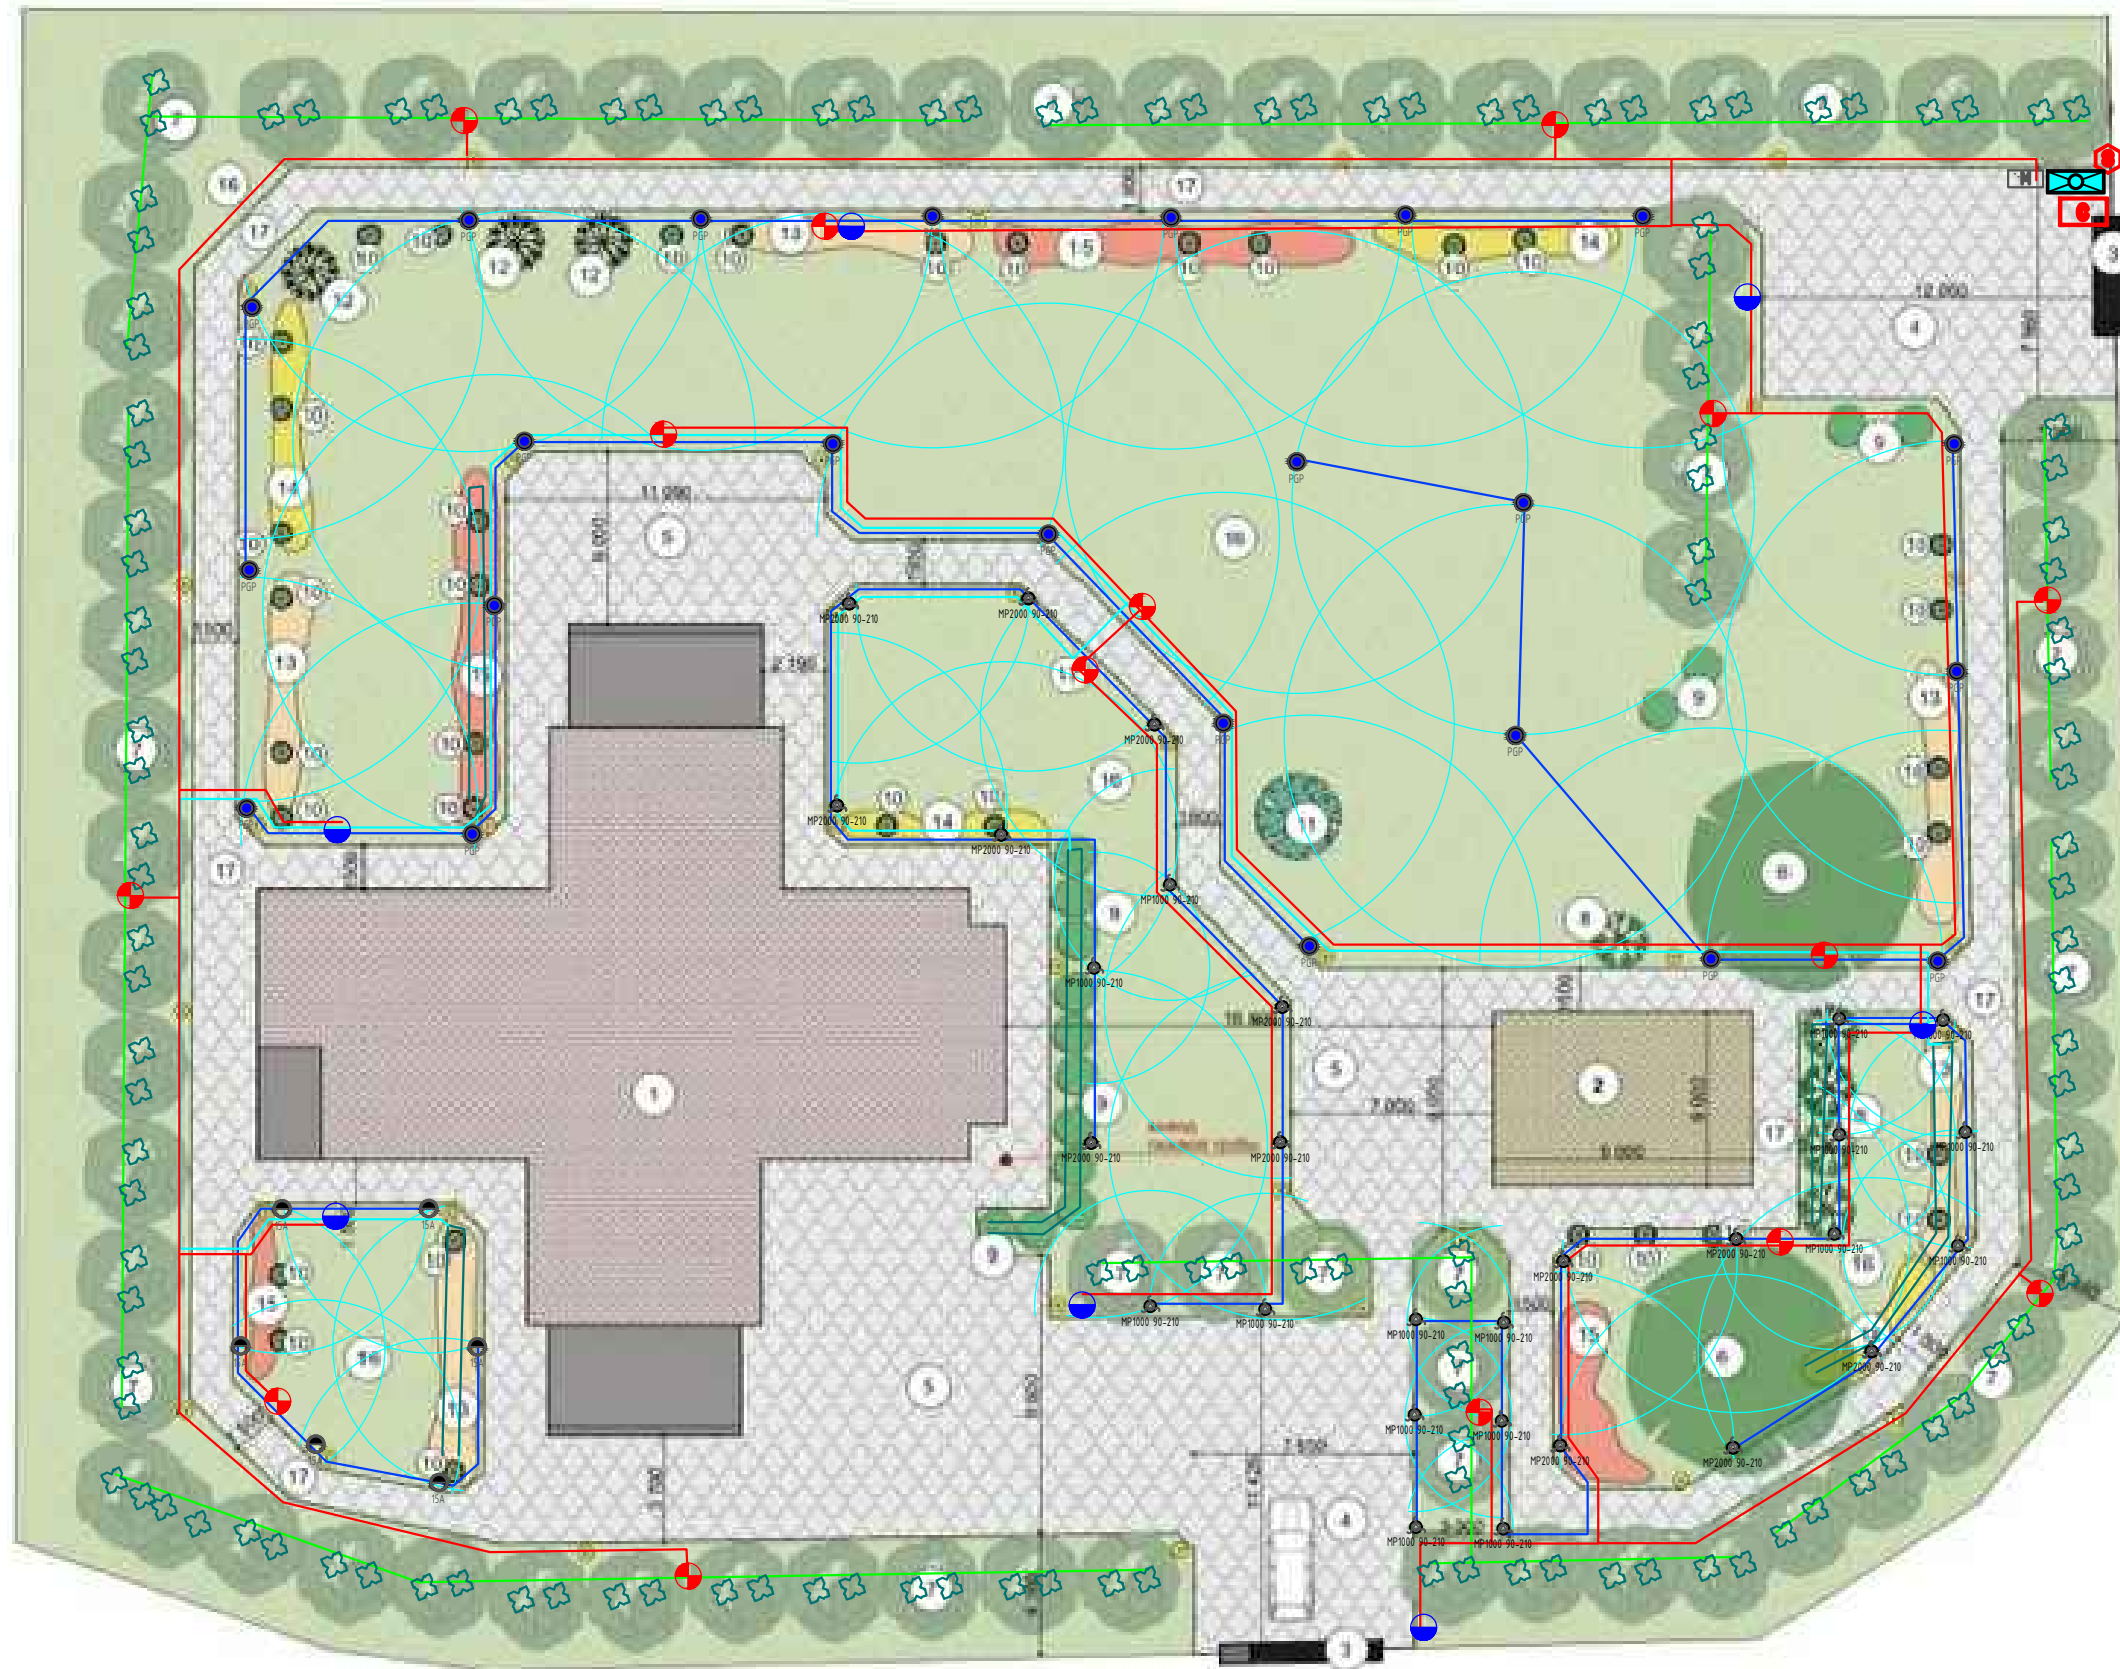

Условные обозначения

Кол-во	Символ	Наименование	Радиус (м)
23		Ротор PGP	8
6		PRO-S с соплом 15A	5
16		MP1000 90-210°	4
13		MP2000 90-210°	6
172		Баблер	

15		Клапан э\магнитный	
7		Водозаборная розетка (вигрант)	
800 (м)		Труба полиэтиленовая ПЭ 100, D=32 мм	
400 (м)		Труба полиэтиленовая ПЭ 100, D=40 мм	
200 (м)		Наземная капельная линия, D=16 мм, шаг капельниц 33 см	
1		Контроллер	
1		Датчик дождя	
1		Накопительная емкость	
1		Насосная станция	

Изм.	Кол.уч.	Лист	Идент.	Подпись	Дата

Заказчик:

Благоустройство территории

Схема системы автоматического полива

Стация	Лист	Листов
КП	8	18

